


MAPA DO CELÓW PROJEKTOWYCH ARK 2	
skala 1:500	
Data opracowania mapy:	26.06.2023 r.
Nr zgłoszenia pracy geodezyjnej	6640.1625.2023
Miejscowość	Wizna
Jednostka ewidencyjna	identyfikator: 200708_2 nazwa: Wizna
Obszar ewidencyjny	identyfikator: 0022 nazwa: Wizna
Nazwa układu współrzędnych	prostokątnych płaskich wysokościowych: PL-EVRF2007-NH
Oznaczenie granic obszaru który był przedmiotem aktualizacji	
Oznaczenie i informacje o studiach technicznych gruntowych wpływających na zagospodarowanie gruntów zlokalizowanych w granicach projektowanych inwestycji	brak służebności
Oznaczenie i symbol kontroli użytku gruntowego, który nie jest używany w bazie danych ewidencyjnej i budowlanej	nle badano
Nie wykucza się istniejącego w terenie i innych uciążliwych podziemnych, o których brak informacji wynika z zaszczytów historycznych lub niedopełnienia obowiązku inwentaryzacji powykazawczej	
AGK Agnieszka Godlewska Kaczyńska 15-765, Białystok ul Długa 7 tel 503155841	GEODETA UPRAWNIONY mgr inż. Maciej Kaczyński nr upr. GUGiK 19034
Informacja o punktach osnowy podstawowej i szczegółowej w granicach opracowania	
Nr punktu	Stan znaku i rodzaj stabilizacji
244.241-6887	dobry
244.241-6888	dobry
244.241-1123	dobry
244.241-2004	dobry
244.241-1134	dobry
244.241.1120	dobry
2442-0710	dobry
244.241-2010	dobry
244.241.6889	dobry

Poświadczam, że niniejszy dokument został opracowany w wyniku prac geodezyjnych i kartograficznych, których rezultaty zawiera operat techniczny pozytywnie zweryfikowany. Jestem świadomy odpowiedzialności karnej za złożenie fałszywego oświadczenia.

Identyfikator zgłoszenia prac geodezyjnych	6640.1625.2023
Organ służby geodezyjnej, który otrzymał zgłoszenie	Starosta Łomżyński
Wykonawca prac geodezyjnych	AGK Agnieszka Godlewska Kaczyńska 15-765 Białystok, ul Długa 7
Nr oraz data sporządzenia dokumentu zawierającego wynik pozytywnej weryfikacji	Protokół nr 6640.1625.2023_26754 z dnia 24.08.2023 r.
Imię i nazwisko oraz nr uprawnień zawodowych kierownika prac	GEODETA UPRAWNIONY mgr inż. Maciej Kaczyński nr upr. GUGiK 19034

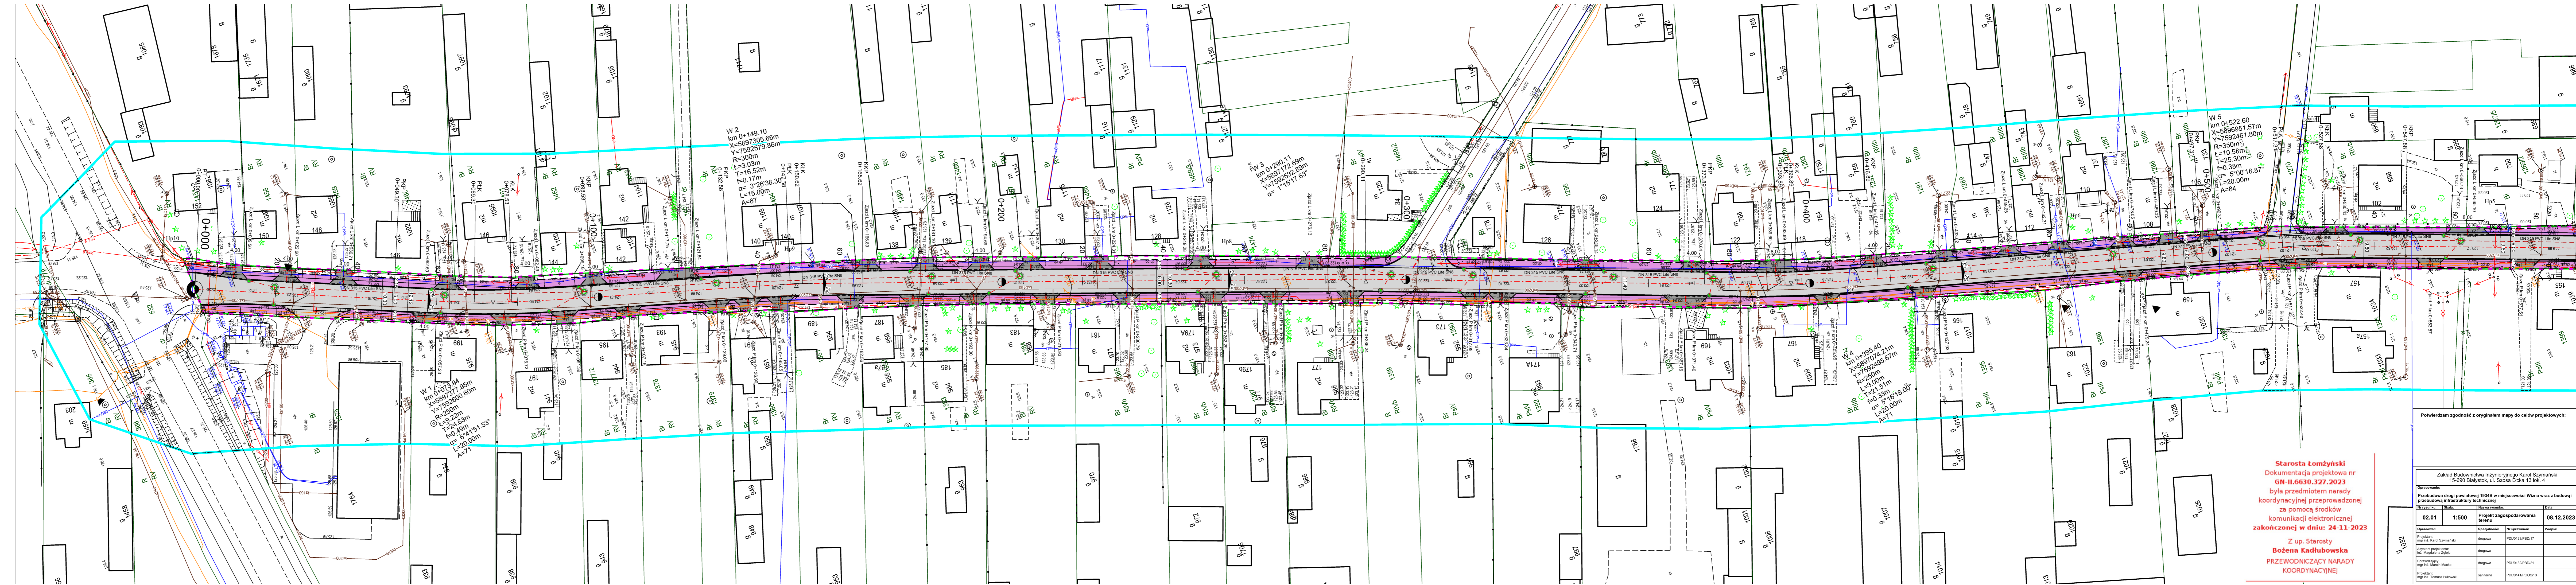

Starosta Łomżyński  
Dokumentacja projektowa nr  
**GN-II.6630.327.2023**  
była przedmiotem narady  
koordynacyjnej przeprowadzonej  
za pomocą środków  
komunikacji elektronicznej  
**zakończoną w dniu: 24-11-2023**

Z up. Starosty  
**Bożena Kadłubowska**  
PRZEWODNICZĄCY NARADY  
KOORDYNACYJNEJ

Potwierdzam zgodność z oryginałem mapy do celów projektowych:			
Zakład Budownictwa Inżynierskiego Karol Szymański 15-690 Białystok, ul. Szosa Eicka 13 lok. 4			
Opracowanie:	Przebieg:	Plan:	Data:
Przebudowa drogi powiatowej 1934B w miejscowości Wizna z budową I przebudową infrastruktury technicznej			
02.01	1:500	Projekt zagospodarowania terenu	08.12.2023
Opracował:	Specjalność:	Nr uprawnień:	Podpis:
mgr inż. Karol Szymański	drogowa	PD16123PED17	
Asystent projektanta:	drogowa		
mgr inż. Marcin Macko			
Suplementy:	drogowa	PD16123PED21	
mgr inż. Tomasz Łukowski	siłniczna	PD16141POOS13	