


MAPA DO CELÓW PROJEKTOWYCH ARK 1	
skala 1:500	
Data opracowania mapy:	26.06.2023 r.
Nr zgłoszenia pracy geodezyjnej:	6640.1625.2023
Miejscowość:	Wizna
Jednostka ewidencyjna:	Identyfikator: 200708_2 nazwa: Wizna
Obszar ewidencyjny:	Identyfikator: 0022 nazwa: Wizna
Nazwa układu współrzędnych:	prostokątnych płaskich wysokościowych: PL-2000 (7) PL-EVRF2007-NH
Oznaczenie granic obszaru który był przedmiotem aktualizacji:	
Oznaczenie i informacje o służebnościach gruntowych mających wpływ na zagospodarowanie gruntów składowanych w granicach projektowanych i weryfikacji:	brak służebności
Oznaczenie i symbol konturu użytku gruntowego, który nie jest ujawniony w bazie danych ewidencyjnej gruntów i budynków:	nie badano
<i>Nie wykazać się istnienia w terenie innych urządzeń podziemnych, o których brak informacji wynika z zaszklonej historycznych lub niedopełnienia obowiązku inwentaryzacji powykonawczej</i>	
AGK Agnieszka Godłowska Kaczyńska 15-765, Białystok ul. Długa 7 tel. 503155841 WYKONAWCA	GEODETA UPRAWNIONY mgr inż. Madoj Kaczyński nr wpz. GŁUGK 19934
Informacja o punktach osnowy podstawowej i szczegółowej w granicach opracowania	
Nr punktu	Stan znaku i rodzaj stabilizacji
244.241-1124	dobry
244.241-6885	dobry
244.241-1123	dobry
244.241-2005	dobry
244.241-6886	dobry
244.241-1122	dobry

Poświadczam, że niniejszy dokument został opracowany w wyniku prac geodezyjnych i kartograficznych, których rezultaty zawiera operat techniczny pozytywnie zweryfikowany. Jestem świadomy odpowiedzialności karnej za złożenie fałszywego oświadczenia.	
Identyfikator zgłoszenia prac geodezyjnych:	6640.1625.2023
Organ służby geodezyjnej, który otrzymał zgłoszenie:	Starosta Łomżyński
Wykonawca prac geodezyjnych:	AGK Agnieszka Godłowska Kaczyńska 15-765 Białystok, ul. Długa 7
Nr oraz data sporządzenia dokumentu zawierającego wynik pozytywnej weryfikacji:	Protokół nr 6640.1625.2023_26754 z dnia 24.08.2023 r. GEODETA UPRAWNIONY
Imię i nazwisko oraz nr uprawnień zawodowych kierownika prac:	mgr inż. Madoj Kaczyński nr wpz. GŁUGK 19934



Starosta Łomżyński
Dokumentacja projektowa nr
GN-II.6630.327.2023
była przedmiotem narady
koordynacyjnej przeprowadzonej
za pomocą środków
komunikacji elektronicznej
zakończony w dniu: 24-11-2023
Z up. Starosty
Bożena Kadłubowska
PRZEWODNICZĄCY NARADY
KOORDYNACYJNEJ

Potwierdzam zgodność z oryginałem mapy do celów projektowych:

Zakład Budownictwa Inżynierskiego Karol Szymański 15-690 Białystok, ul. Szosa Elcka 13 lok. 4			
Opis: Przebudowa drogi powiatowej 1544B w miejscowości Wizna wraz z budową i przebudową infrastruktury technicznej			
Nr projektu:	Skala:	Nazwa zadania:	Data:
02.02	1:500	Projekt zagospodarowania terenu	08.12.2023
Opracował:	Weryfikował:	Nr uprawnień:	Podpis:
mgr inż. Karol Szymański	mgr inż. Karol Szymański	PCL.0131P0017	
Autentyczny podpis:	mgr inż. Magdalena Zganić		
Sprawy techniczne:	mgr inż. Marcin Maciej	PCL.0131P0021	
Projektant:	mgr inż. Tomasz Lukowski	PCL.0141P000113	