


Przekrój normalny na podłożu G3

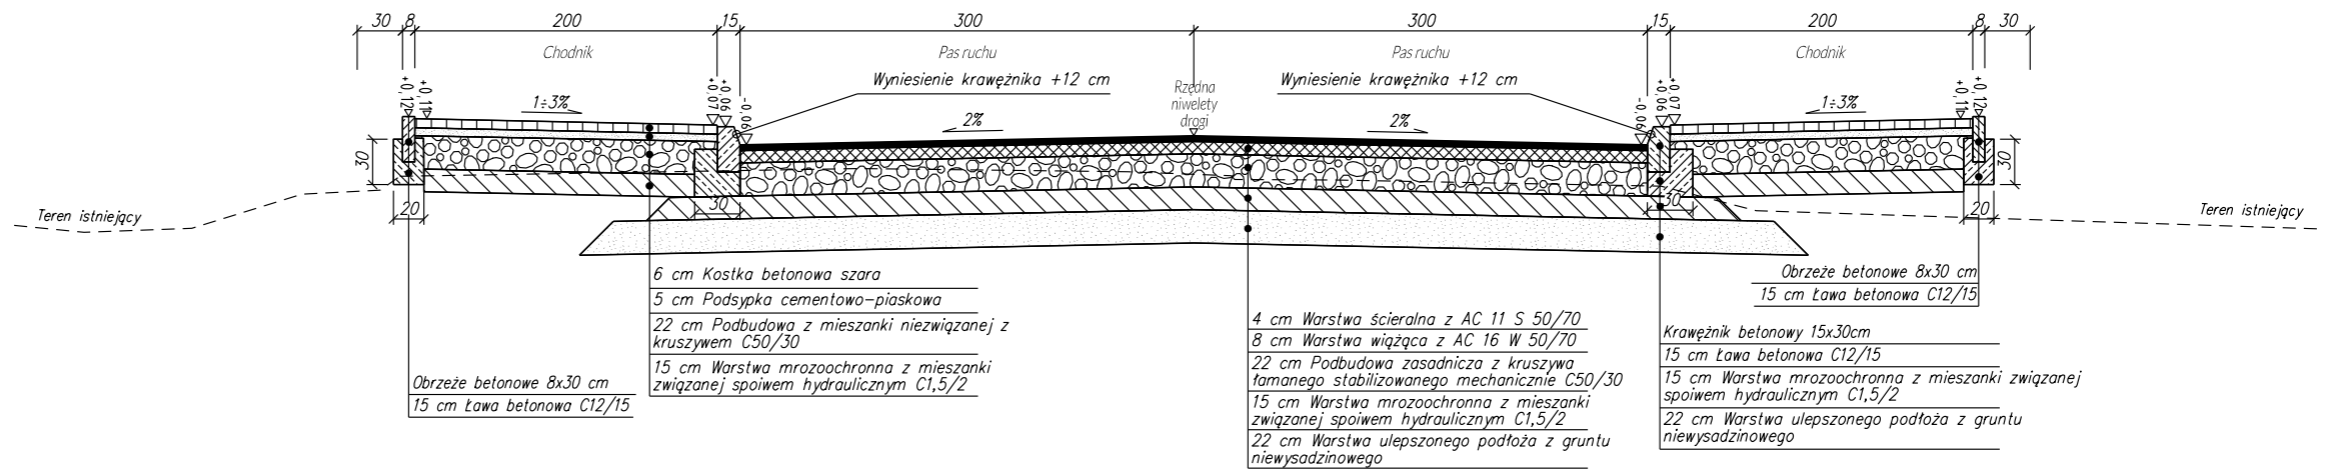

Zakład Budownictwa Inżynieryjnego Karol Szymański 15-690 Białystok, ul. Szosa Etcka 13 lok. 4			
Opracowanie: Przebudowa drogi powiatowej 1934B w miejscowości Wizna wraz z budową i przebudową Infrastruktury technicznej			
Nr rysunku:	Skala:	Nazwa rysunku:	Data:
04	1:50	Przekrój normalny	08.12.2023
Opracował:	Specjalność:	Nr uprawnień:	Podpis:
mgr inż. Karol Szymański	drogowa	PDL/0123/PBD/17	
Asystent projektanta: mgr inż. Magdalena Zglejc	drogowa		
Sprawdzający: mgr inż. Marcin Macko	drogowa	PDL/0132/PBD/21	